

Abelcourt le 13 juin 1989

Le Maire,

BRESSON P.



COMMUNE DE ABELCOURT

POS

PLAN D'OCCUPATION DES SOLS

PLAN DES SERVITUDES


ECHELLE 1/5000

1989

Accusé de réception
Sous-Préfecture de LURE
Le 14 JUIN 1989

LEGENDE

- Servitudes relatives à la protection des bois et forêts soumis au régime forestier
- Servitudes relatives à l'établissement des canalisations de transport de gaz
- Servitudes relatives à l'établissement de canalisations électriques (alimentation générale et distribution publique)
- Servitudes d'alignement
- Servitudes relatives aux transmissions radioélectriques concernant la protection des centres de réception contre les perturbations électro-magnétiques.
- Servitudes relatives aux transmissions radioélectriques concernant la protection contre les obstacles, des centres d'émission et de réception exploités par l'état
- Servitudes relatives aux communications téléphoniques et télégraphiques
- Servitudes aéronautiques de dégagement
- Servitude concernant les terrains riverains des cours d'eau non domaniaux ou compris dans l'emprise du lit de ces cours d'eau

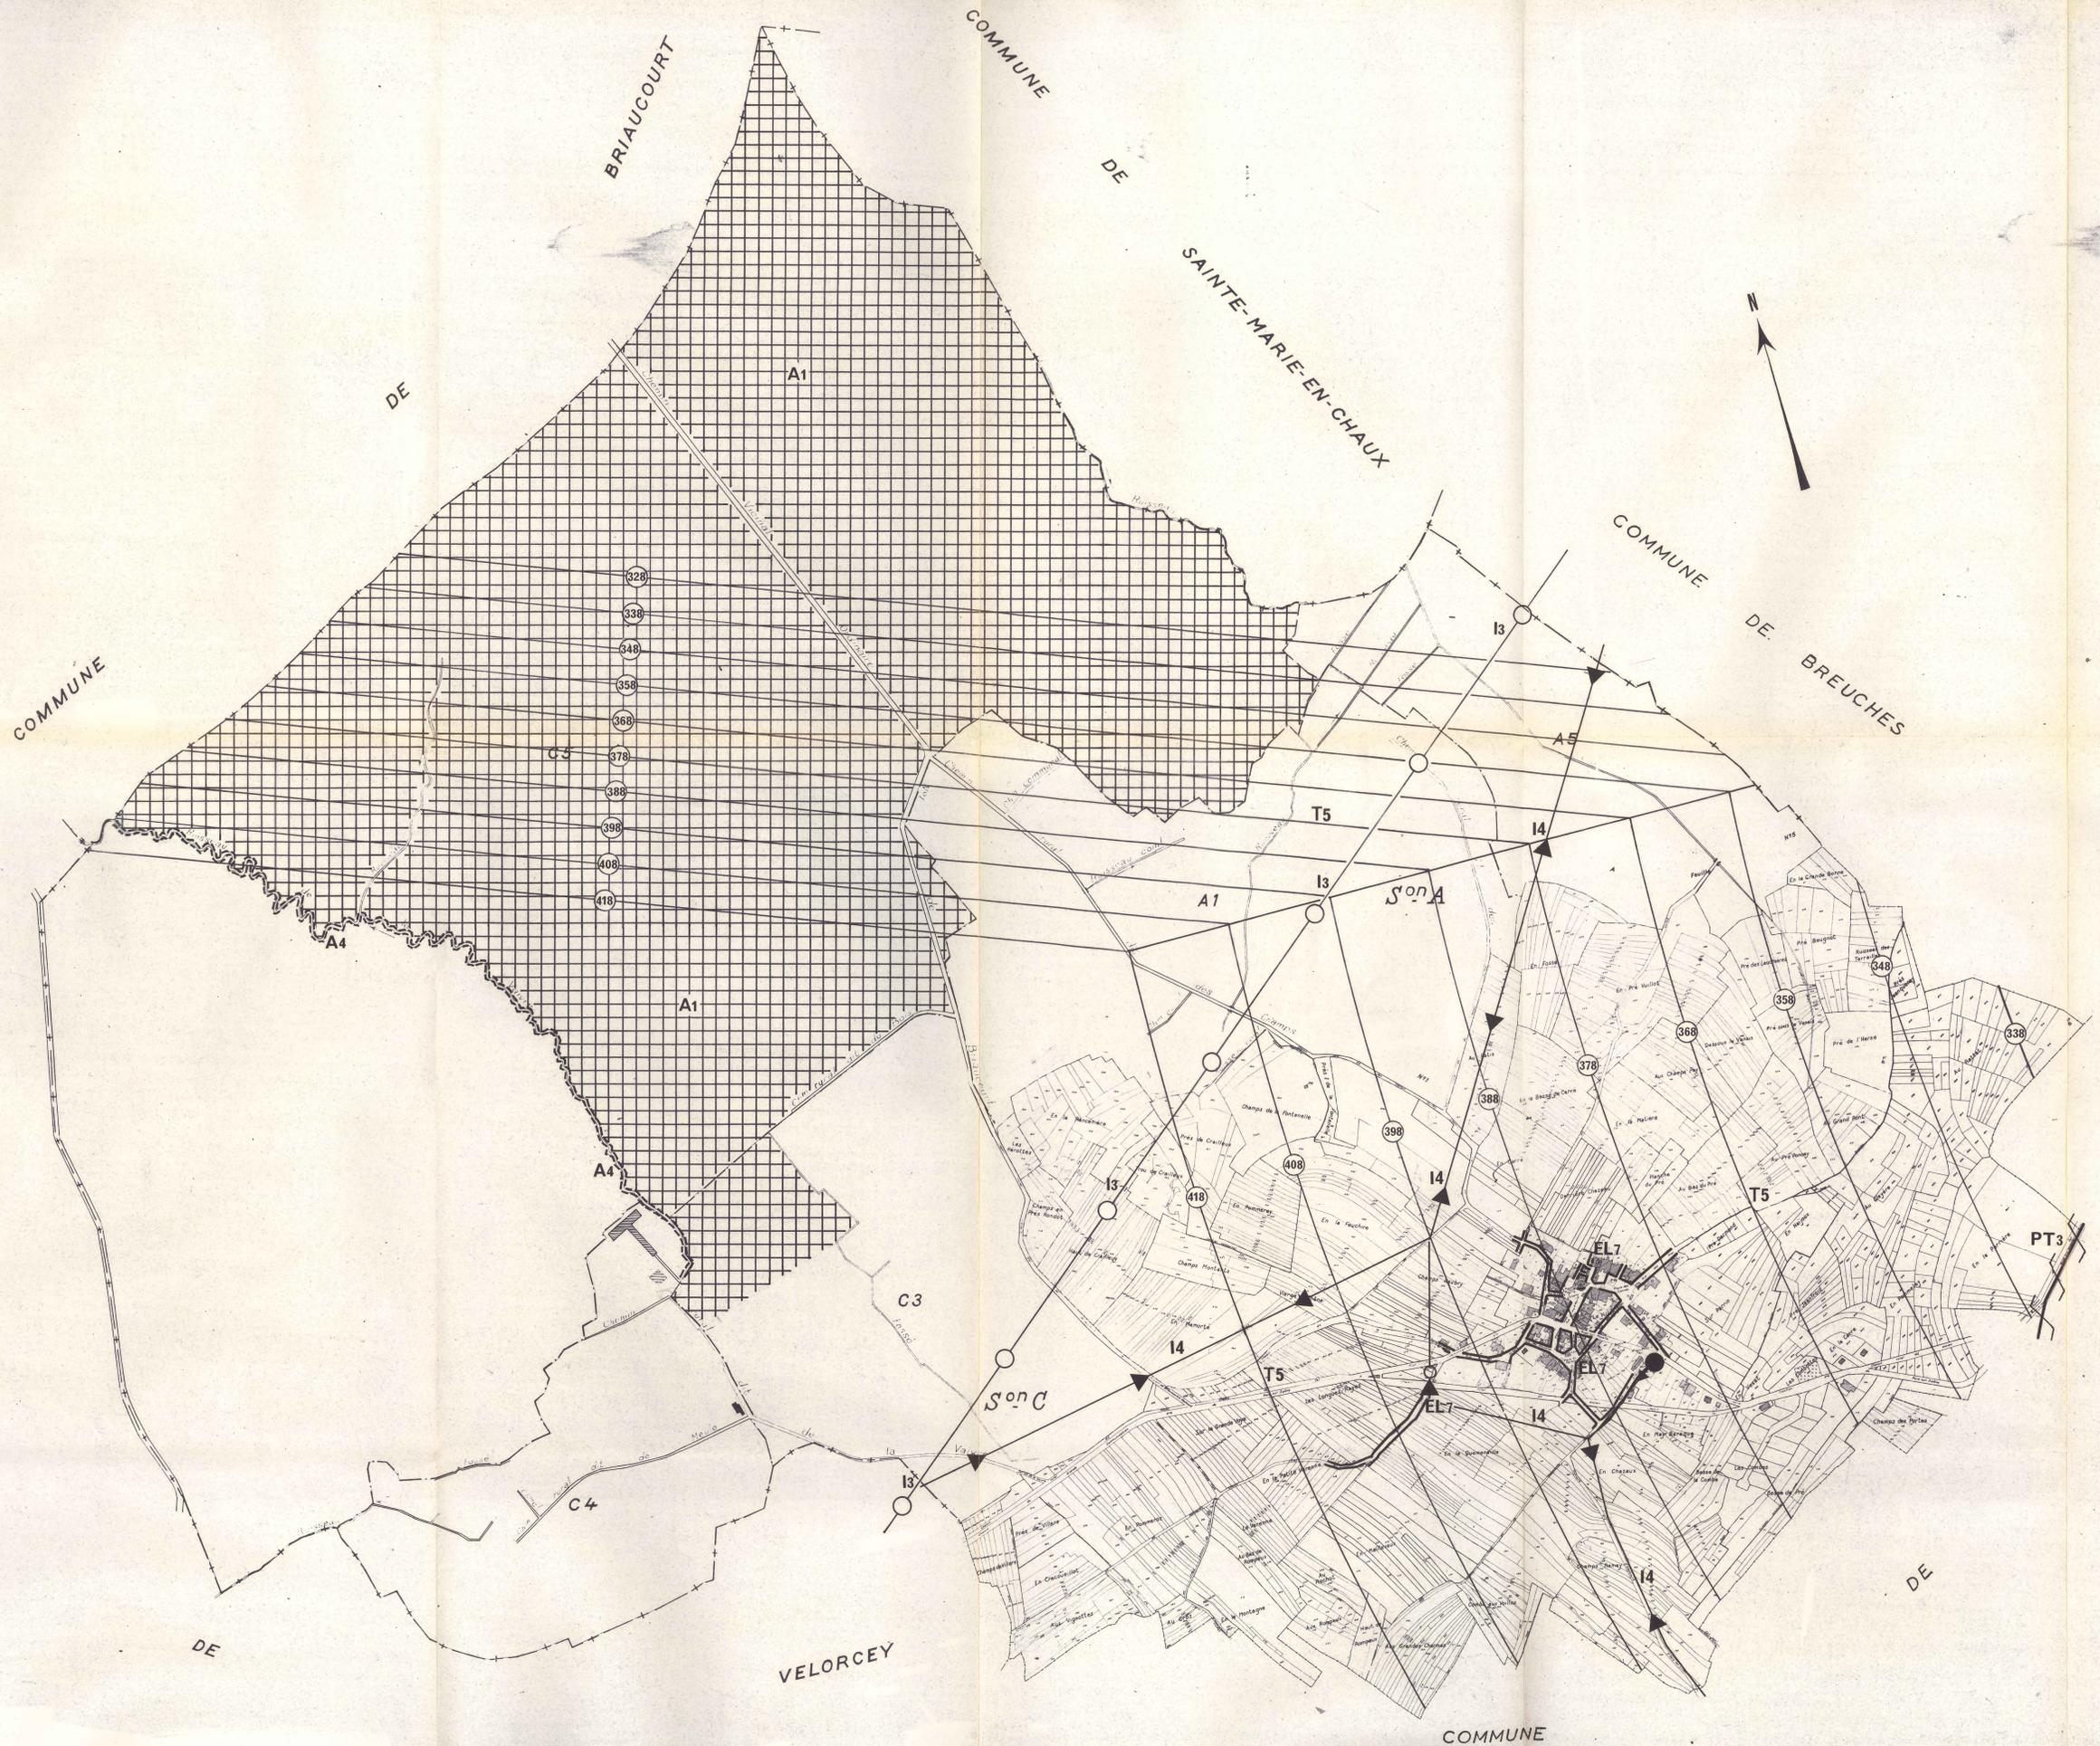

COMMUNE

COMMUNE

BRIAUCOURT

COMMUNE

DE

SAINTE-MARIE-EN-CHAUX

COMMUNE

DE

BREUCHES

VILLERS - LES - LUXEUIL

DE

VELORCEY

COMMUNE

DE